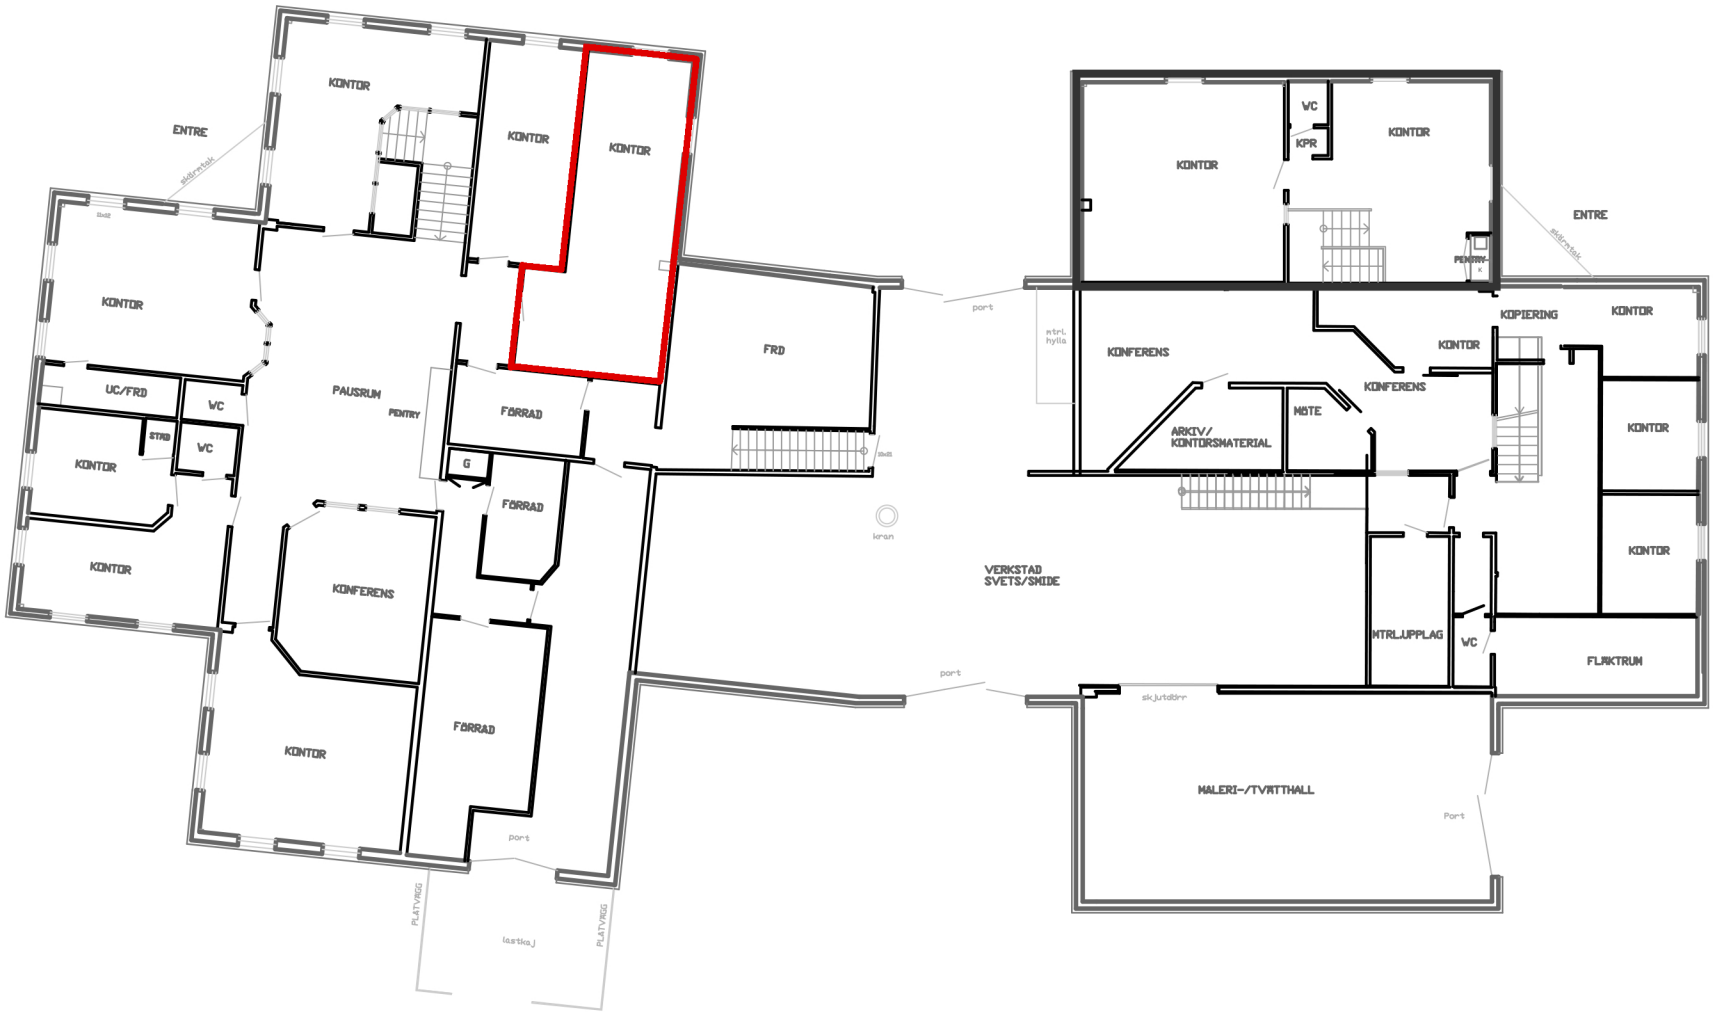
ENTRE
KONTOR
KONTOR
KONTOR
KONTOR
KONTOR
UC/FRD
WC
STRD
WC
KONTOR
KONTOR
PAUSRUM
PENTRY
FÖRRAD
G
FÖRRAD
KONFERENS
KONTOR
FÖRRAD
port
PLATTRÄGG
lastkaj
PLATTRÄGG
FRD
port
kran
VERKSTAD
SVETS/SMIDE
port
KONTOR
WC
KPR
KONTOR
ENTRE
PENTRY-
KONFERENS
KOPIERING
KONTOR
KONTOR
KONFERENS
ARKIV/
KONTORSMATERIAL
MÖTE
KONTOR
KONTOR
MTRL.UPPLAG
WC
FLÄKTRUM
skjutdörr
MÅLERI-/TVÄTTHALL
Port